



ΕΦΗΜΕΡΙΣ ΤΗΣ ΚΥΒΕΡΝΗΣΕΩΣ

ΤΗΣ ΕΛΛΗΝΙΚΗΣ ΔΗΜΟΚΡΑΤΙΑΣ

ΤΕΥΧΟΣ ΤΕΤΑΡΤΟ **Αρ. Φύλλου 1175**

7 Νοεμβρίου 2003

ΑΠΟΦΑΣΕΙΣ

Αριθ. 1075938/6795/Β0010

Καθορισμός ορίων αιγιαλού και παραλίας στην περιοχή "ΝΕΝΟΥΔΑ" Λωρίδας Σαγιάδας, Νομού Θεσπρωτίας.

Ο ΥΦΥΠΟΥΡΓΟΣ ΟΙΚΟΝΟΜΙΑΣ ΚΑΙ ΟΙΚΟΝΟΜΙΚΩΝ

Έχοντας υπόψη:

1. Τις διατάξεις της παρ.2 του άρθρου 34 του Ν.2971/2001 (ΦΕΚ 285/τ.Α'/19.12.2001) "Περί αιγιαλού και παραλίας" σύμφωνα με τις οποίες οι εκκρεμείς υποθέσεις που αφορούν τον καθορισμό αιγιαλού και παραλίας εξακολουθούν να διέπονται από τις ισχύουσες μέχρι την έναρξη ισχύος του νόμου αυτού διατάξεις.

2. Την υπ'αριθμ.252/26.3.2002 Γνωμοδότηση του Νομικού Συμβουλίου του Κράτους, που έγινε αποδεκτή από τον Υφυπουργό Οικονομίας και Οικονομικών, την 28.3.2002.

3. Τις διατάξεις του Ν.3200/55 "περί διοικητικής αποκέντρωσης" όπως αυτές τροποποιήθηκαν και ισχύουν σήμερα με τα Ν.Δ.532/70, Β.Δ.704/70, ΒΔ.705/1970, Β.Δ. 192/72, Π.Δ.71/84, Π.Δ.347/86, Ν.2026/92 και Π.Δ.97/93.

4. Τις διατάξεις του Α.Ν.2344/1940 "περί αιγιαλού και παραλίας", όπως έχουν τροποποιηθεί και συμπληρωθεί μεταγενέστερα.

5. Τις διατάξεις του Ν.Δ.439/70 "περί συμπληρώσεως των διατάξεων περί αιγιαλού".

6. Τις διατάξεις του άρθρου 20 Ν.719/77 "περί του τρόπου σύνταξης τοπογραφικών και υψομετρικών διαγραμμάτων από ιδιώτες μηχανικούς κλπ.".

7. Τις διατάξεις του άρθρου 3 του ν.2971/2001 "περί συγκρότησης της επιτροπής καθορισμού ορίων αιγιαλού και παραλίας".

8. Τις διατάξεις του άρθρου 19 παράγρ.5 του Ν.2344/1995, του άρθρου 52 παρ.6 του Ν.2218/1994, του άρθρου 4 παρ.7 του Ν.2240/1994, δυνάμει των οποίων αρμοδιότητες του Υπουργείου Οικονομικών που είχαν μεταβιβασθεί στους Νομάρχες, ανήκουν στον Περιφερειακό Δ/ντή, σε συνδυασμό με αυτές του άρθρου 14 παρ.2 του Ν.2399/1996 με τις οποίες προβλέπεται η κατάργηση των θέσεων των Περ/κών Δ/ντών, οι αρμοδιότητες πλέον του οποίου περιήλθαν στο Γενικό Γραμματέα της Περιφέρειας και ασκούνται από τον Αναπληρωτή Περιφερειακό Δ/ντή.

9. Τις διατάξεις του τέταρτου εδαφίου της παρ.2 του άρθρου 1 και της παραγρ.6 του ίδιου άρθρου του Ν.2503/97 "Διοίκηση, οργάνωση, στελέχωση της Περιφέρειας, ρύθμιση θεμάτων για την τοπική αυτοδιοίκηση και άλλες διατάξεις" (ΦΕΚ 107/Α), σύμφωνα με τις οποίες οι Περιφερειακές Υπηρεσίες του Υπουργείου Οικονομικών, που συγκροτούσαν την Περιφερειακή Διοίκηση του Νομού ή Νομαρχίας, δεν υπήχθησαν στην ενιαία οργανική μονάδα της Περιφέρειας, ούτε καταργήθηκαν, αλλά αποτελούν από 1.9.1997 Υπηρεσίες του Υπουργείου Οικονομικών.

10. Το 28979/31.7.1997 έγγραφο της Δ/νσης Διοίκησης του Υπουργείου Εσωτερικών, Δημ. Διοίκησης και Αποκέντρωσης, σύμφωνα με το οποίο οι αρμοδιότητες του Γενικού Γραμματέα της Περιφέρειας σε θέματα Υπηρεσιών του Υπουργείου Οικονομικών, μεταφέρονται από 1.9.1997 στον Υπουργό Οικονομικών.

11. Την 1065956/863/Α0006/15.7.2003 (ΦΕΚ 985/τ.Β'/16.7.2003) κοινή απόφαση του Πρωθυπουργού και Υπουργού Οικονομίας και Οικονομικών, "περί ανάθεσης αρμοδιοτήτων του Υπουργού Οικονομίας και Οικονομικών στους Υφυπουργούς".

12. Την 1115093/1378/Α0006/17.12.2001 (ΦΕΚ 1720/τ.Β'/21.12.2001) απόφαση του Υφυπουργού Οικονομικών, "περί μεταβίβασης αρμοδιοτήτων του Υφυπουργού Οικονομικών στους Γεν. Γραμματέα, Γεν. Δ/ντές κλπ. του Υπουργείου Οικονομικών", καθώς και την 1041136/468/Α0006/8.5.2002 απόφαση του Υφυπουργού Οικονομίας και Οικονομικών, με την οποία τροποποιείται και συμπληρώνεται η προηγούμενη απόφαση.

13. Την από 12.8.2003 Έκθεση της κατά το άρθρο 3 του Ν.2971/19.12.2001 αρμόδιας Επιτροπής καθορισμού ορίων αιγιαλού και παραλίας στη θέση "ΝΕΝΟΥΔΑ" Λωρίδας Σαγιάδας, Νομού Θεσπρωτίας.

14. Το από Μάρτιο 2001 τοπογραφικό υψομετρικό διάγραμμα με κλίμακα 1:500 αποτελούμενο από (1) πινακίδα που συντάχθηκε τον Πάντο Παναγιώτη, Τοπογράφο Μηχανικό. Ελέγχθηκε για την ακρίβεια της αποτύπωσης στις 6.8.2003 από τον Προϊστάμενο της ΤΥΔΚ, Νομού Θεσπρωτίας Λ. Νικολάου και θεωρήθηκε από τον ίδιο την ίδια ημερομηνία.

15. Την σύμφωνη γνώμη του Γενικού Επιτελείου Ναυτικού που διατυπώθηκε στο Φ 5445/450/ΣΧ 767/14.6.2001 έγγραφό του, αποφασίζουμε:

Επικυρώνουμε την από 12.8.2003 Έκθεση της κατά το άρθρο 3 του Ν.2971/19.12.2001 (ΦΕΚ 285/τ.Α'/ 19.12.2001) "περί αιγιαλού και παραλίας" αρμόδιας Επιτροπής καθορισμού ορίων αιγιαλού και παραλίας στη θέση "ΝΕΝΟΥΔΑ" Λωρίδας Σαγιάδας Νομού Θεσπρωτίας, καθώς επίσης και το από Μάρτιο 2001 τοπογραφικό υψομετρικό διάγραμμα σε κλίμακα 1:500 αποτελούμενο από (1) πινακίδα που συντάχθηκε από τον τοπογράφο Μηχανικό Πάντο Παναγιώτη. Ελέγχθηκε για την ακρίβεια της αποτύπωσης στις 6.8.2003 από τον Προϊστάμενο της ΤΥΔΚ Ν. Θεσπρωτίας Λ. Νικολάου και θεωρήθηκε από τον ίδιο την ίδια ημερομηνία.

Στο τοπογραφικό αυτό διάγραμμα καθορίσθηκε η οριογραμμή του αιγιαλού με κόκκινη συνεχή πολυγωνική γραμμή, με στοιχεία Κ1, Κ2, Κ3, ... Κ29, Κ30.

Η οριογραμμή της παραλίας με κίτρινη συνεχή πολυγωνική γραμμή και στοιχεία Κ1', Κ2', Κ3', ... Κ29', Κ30'.

Αποφαίνεται ότι δεν υπάρχει παλαιός αιγιαλός.

Καθορίζεται ζώνη παραλίας πλάτους 10 μ. διότι διαφορετικά δεν εξυπηρετούνται οι σκοποί του άρθρου 7 παρ.1 του Α.Ν.2344/1940.

Επί του αιγιαλού και της παραλίας διαπιστώνεται η ύπαρξη έργων.

Η παρούσα απόφαση με την έκθεση της Επιτροπής και το τοπογραφικό διάγραμμα, να δημοσιευθούν στην Εφημερίδα της Κυβερνήσεως.

Αθήνα, 30 Σεπτεμβρίου 2003

Ο Γενικός Διευθυντής Δημόσιας Περιουσίας
και Εθνικών Κληροδοτημάτων
ΣΠ. Ι. ΣΤΑΘΗΣ

ΕΚΘΕΣΗ

ΤΗΣ ΕΠΙΤΡΟΠΗΣ ΚΑΘΟΡΙΣΜΟΥ ΟΡΙΩΝ ΑΙΓΙΑΛΟΥ
ΚΑΙ ΠΑΡΑΛΙΑΣ ΚΑΙ ΠΑΛΑΙΟΥ ΑΙΓΙΑΛΟΥ

Στην Ηγουμενίτσα σήμερα Τρίτη 12 του μηνός Αυγούστου του έτους 2003 οι υπογεγραμμένοι:

1. Τσελίκος Δημήτριος - Προϊστάμενος της Κτηματικής Υπηρεσίας Ν.Θεσπρωτίας, ως Πρόεδρος,

2. Ευαγγέλου Σπυρίδων - Πολιτικός Μηχανικός, Αναπληρωτής του Δ/ντη Πολεοδομίας της Νομ. Αυτ/σης Θεσπρωτίας,

3. Δανάμπασης Ευάγγελος -Πλωτάρχης Λ.Σ. Αναπληρωτής Λιμενάρχη Ηγουμενίτσας,

4. Νικολάου Λάμπρος - Πολιτικός Μηχανικός Προϊστάμενος της Τ.Υ.Δ.Κ Ν. Θεσπρωτίας

5. Κωνσταντής Κων/νος - Χημικός Μηχανικός Αναπληρωτής της Δ/ντριας Χωροταξίας και Περιβάλλοντος Ηπείρου, ως μέλη που αποτελούμε την Επιτροπή Καθορισμού Αιγιαλού - Παραλίας και του Παλαιού Αιγιαλού σύμφωνα με το άρθρο 3 του Ν. 2971/2001 και ορισθήκαμε με την 2648/27.8.2002 Απόφαση του Προϊστάμενου της Οικονομικής Επιθεώρησης Ηπείρου, συγκληθήκαμε κατόπιν της 614/5.8.2003 εγγράφου προσκλήσεως του Προέδρου της προκειμένου να καθορίσουμε τον Αιγιαλό και την Παραλία στη θέση "ΝΕΝΟΥΔΑ" Σαγιάδας, Ν. Θεσπρωτίας και μεταβήκαμε στις 12.8.2003, αφού λάβαμε υπόψη:

1. Τις 336/20.4.2001 και 625/6.8.2003 αιτήσεις της ΣΚΑΛΩΜΑ Α.Ε με τις οποίες ζητείται ο καθορισμός του Αιγιαλού και της Παραλίας στην παραπάνω περιοχή.

2. Τα τοπογραφικά διαγράμματα σε μία (1) πινακίδα και σε κλίμακα 1:500 που συντάχθηκαν τον Μάρτιο του 2001 από τον Πάντο Παναγιώτη Τοπογράφο Μηχανικό τα οποία ελέχθησαν και θεωρήθηκαν στις 6.8.2003 από τον Πολιτικό Μηχανικό Νικολάου Λάμπρο Προϊστάμενο της Τ.Υ.Δ.Κ Ν. Θεσπρωτίας.

3. Τις διατάξεις του Ν. 2344/1940 καθώς και τη σχετική Δικαστική Νομολογία.

4. Το Φ.544.5/450/14.6.2001 έγγραφο του Γ.Ε.Ν. στο οποίο υποδεικνύονται διορθώσεις που έγιναν.

5. Την αντίληψη που σχηματίσαμε από την μετάβασή μας στην παραπάνω περιοχή σχετικά με το πλάτος της βρεχόμενης ξηράς και λοιπά συναφή στοιχεία ,καθώς και το ανάγλυφο του εδάφους όπως:

α) Την μορφολογία της περιοχής που είναι επί το πλείστον βραχώδης με ήπιες κλίσεις.

β) Στην ακτή δεν έχουν γίνει διαβρώσεις.

γ) Τα βάθη της θάλασσας είναι μέτρια, η παλίρροια δεν παρουσιάζει μεγάλες διακυμάνσεις και δεν υπάρχουν ισχυρά θαλάσσια ρεύματα.

δ) Η διεύθυνση των ανέμων είναι κύρια Δυτική έως Βορειοδυτική έντασης 5-6 μποφόρ, με αναβάσεις του κύματος μέτριες έως μεγάλες, αποφασίζουμε:

1. Καθορίζουμε στα παραπάνω τοπογραφικά διαγράμματα που συνοδεύουν την έκθεση:

α) Την οριογραμμή του Αιγιαλού, με συνεχή κόκκινη πολυγωνική γραμμή Κ1, Κ2, Κ3 ... Κ30, της οποίας οι κορυφές εξασφαλίζονται από το Κρατικό Τριγωνομετρικό Δίκτυο και οι συντεταγμένες αναγράφονται στα τοπογραφικά διαγράμματα.

β) Την οριογραμμή της Παραλίας, με συνεχή κίτρινη πολυγωνική γραμμή Κ1΄, Κ2΄, Κ3΄, ... Κ30΄ της οποίας οι κορυφές είναι εξαρτημένες από το Κρατικό Τριγωνομετρικό Δίκτυο και οι συντεταγμένες αναγράφονται στα τοπογραφικά διαγράμματα.


2. Επί του Αιγιαλού και της Παραλίας διαπιστώσαμε την ύπαρξη έργων, για τα οποία θα εφαρμοστούν οι διατάξεις του άρθρου 29 του Ν. 2971/2001.

3. Καθορίζουμε την ζώνη Παραλίας πλάτους 10,00 μέτρων για την εξυπηρέτηση της παραγράφου 1 του άρθρου 7 του Ν. 2344/1940.


Η Επιτροπή αφού γνωμοδότησε ομόφωνα για το παραπάνω θέμα υπογράφει την έκθεση όπως ακολουθεί:


Η Επιτροπή

Ο Πρόεδρος	Τα Μέλη
(Υπογραφή)	(Υπογραφές)

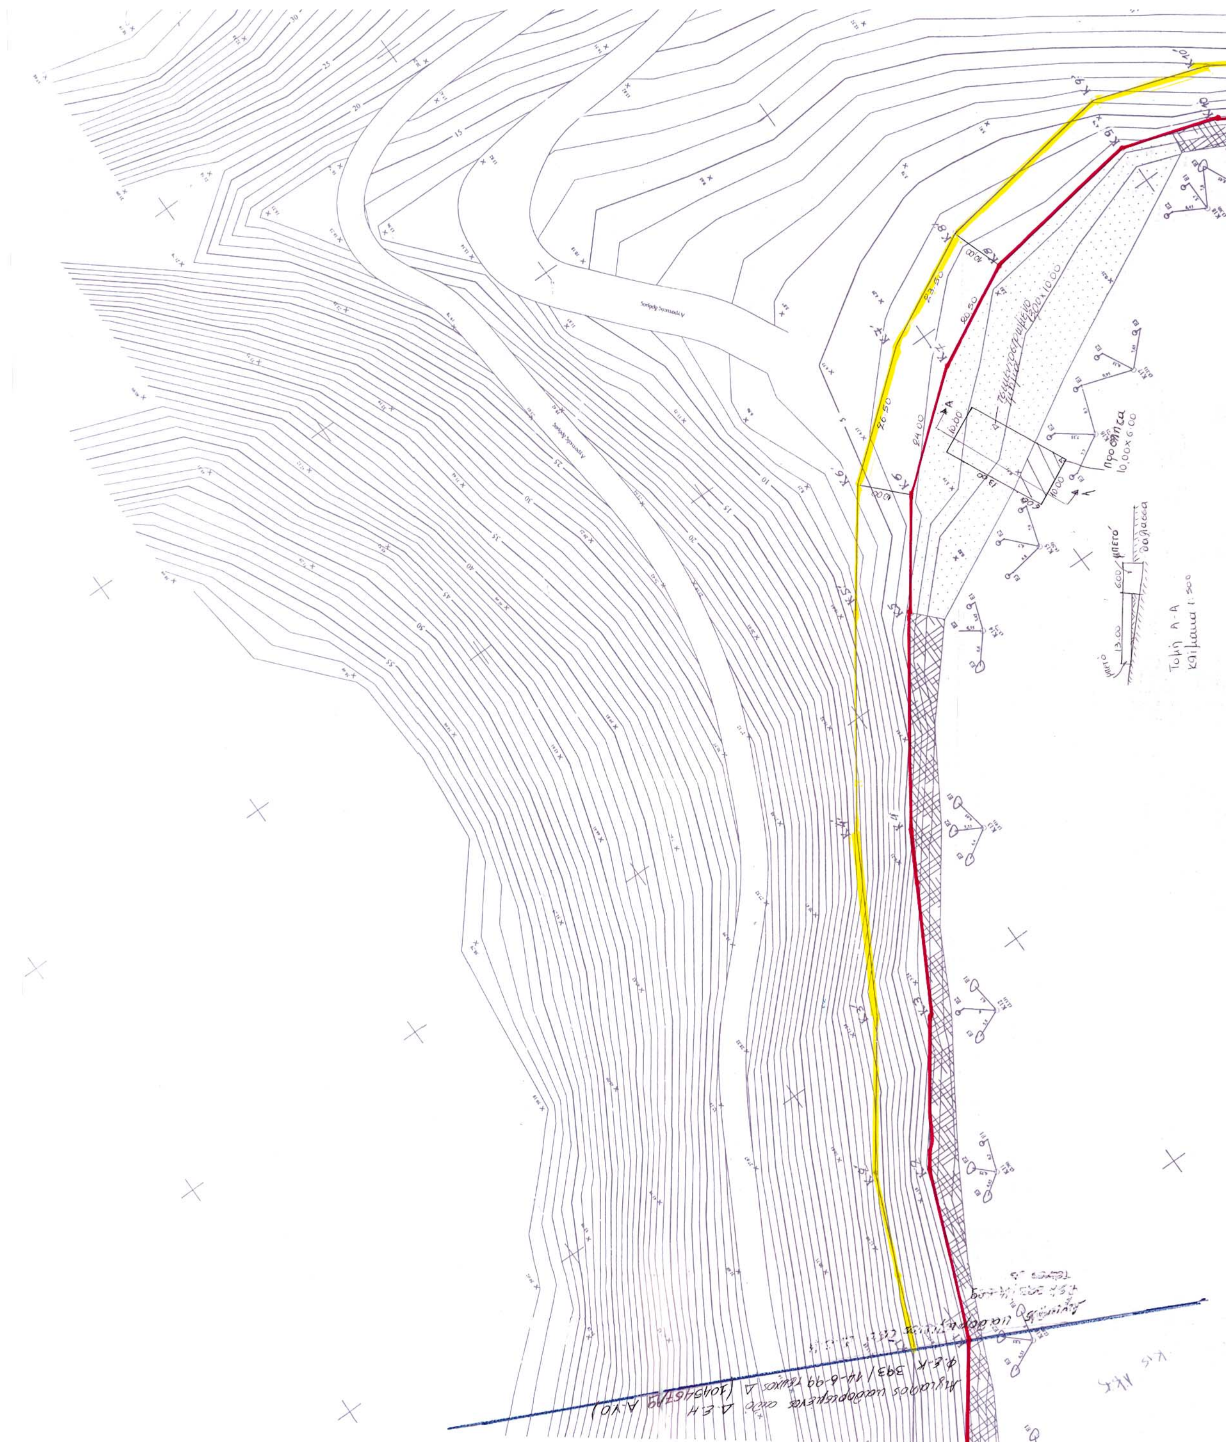



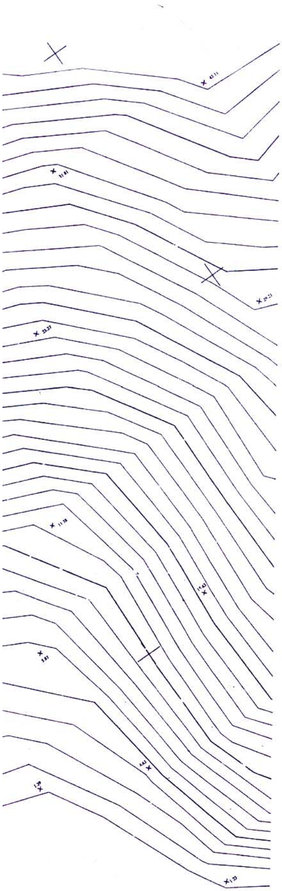

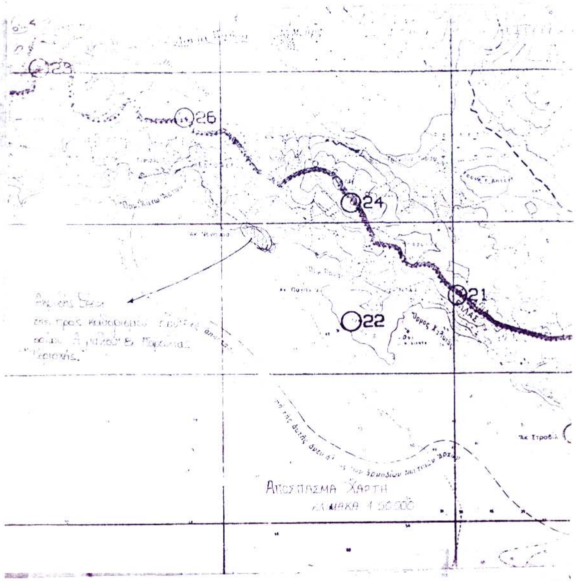

ΤΟΠΟΓΡΑΦΙΚΟ ΔΙΑΓΡΑΜΜΑ ΚΑΘΟΡΙΣΜΟΥ ΤΩΝ ΟΡΙΩΝ ΑΙΓΙΑΛΟΥ ΚΑΙ ΠΑΡΑΛΙΑΣ

ΠΕΡΙΟΧΗ : ΛΩΡΙΔΑ ΣΑΓΙΑΔΑΣ

ΕΝΔΙΑΦΕΡΟΜΕΝΟΣ : ΣΚΑΛΩΜΑ Α.Ε.

ΔΗΜΟΣ: ΣΑΓΙΑΔΑΣ

ΑΡΜΟΔΙΑ ΔΟΥ : ΦΙΛΙΑΤΩΝ

ΝΟΜΑΡΧΙΑ : ΘΕΣΠΡΩΤΙΑΣ

ΚΛΙΜΑΚΑ : 1:500

ΙΣΟΔΙΑΣΤΑΣΗ : 1 Μ


ΥΨΟΜΕΤΡΙΚΗ ΑΦΕΤΗΡΙΑ: ΣΤΑΘΜΗ ΘΑΛΑΣΣΗΣ (Μέση πλήμμη)

ΜΕΘΟΔΟΣ ΑΠΟΤΥΠΩΣΗΣ: ΤΑΧΥΜΕΤΡΙΑ ΜΕ E.D.M.

Κ.Φ.Χ. ΠΑΡΓΑΣ L = 39°45΄ & M = -3°15΄

ΧΡΟΝΟΛΟΓΙΑ ΑΠΟΤΥΠΩΣΗΣ : ΜΑΡΤΙΟΣ 2001

ΣΥΝΤΕΤΑΓΜΕΝΕΣ ΚΟΡΥΦΩΝ ΟΡΙΟΓΡΑΜΜΗΣ ΑΙΓΙΑΛΟΥ			ΣΥΝΤΕΤΑΓΜΕΝΕΣ ΚΟΡΥΦΩΝ ΟΡΙΟΓΡΑΜΜΗΣ ΠΑΡΑΛΙΑΣ		
	X	Ψ		X	Ψ
K1	-33955.70	-8546.25	K1΄	-33950.80	-8537.10
K2	-33925.06	-8562.79	K2΄	-33920.14	-8554.00
K3	-33902.29	-8579.36	K3΄	-33896.90	-8570.91
K4	-33872.50	-8595.85	K4΄	-33867.20	-8587.36
K5	-33839.75	-8618.71	K5΄	-33833.93	-8610.58
K6	-33821.81	-8631.92	K6΄	-33814.84	-8624.63
K7	-33806.76	-8650.50	K7΄	-33798.35	-8645.00
K8	-33797.26	-8668.92	K8΄	-33787.61	-8665.80
K9	-33792.67	-8699.64	K9΄	-33782.42	-8700.52
K10	-33798.36	-8716.79	K10΄	-33789.23	-8721.04
K11	-33808.05	-8732.56	K11΄	-33800.49	-8739.36
K12	-33820.43	-8742.13	K12΄	-33812.16	-8748.37
K13	-33827.16	-8759.00	K13΄	-33818.22	-8763.59
K14	-33837.52	-8775.17	K14΄	-33827.04	-8777.36
K15	-33833.97	-8797.55	K15΄	-33824.36	-8794.34
K16	-33825.95	-8812.65	K16΄	-33817.18	-8807.85
K17	-33815.31	-8831.52	K17΄	-33807.01	-8825.89
K18	-33802.98	-8846.80	K18΄	-33792.56	-8843.78
K19	-33806.06	-8873.34	K19΄	-33795.83	-8871.92
K20	-33799.13	-8890.13	K20΄	-33789.60	-8887.00
K21	-33792.00	-8918.72	K21΄	-33782.76	-8914.44
K22	-33782.85	-8931.47	K22΄	-33776.92	-8922.58
K23	-33760.30	-8936.73	K23΄	-33757.77	-8927.05
K24	-33730.97	-8945.20	K24΄	-33733.49	-8934.06
K25	-33709.61	-8926.23	K25΄	-33716.37	-8918.86
K26	-33695.56	-8912.89	K26΄	-33702.83	-8906.01
K27	-33681.50	-8899.56	K27΄	-33689.30	-8893.17
K28	-33668.16	-8878.35	K28΄	-33676.17	-8872.30
K29	-33650.14	-8858.36	K29΄	-33658.07	-8852.23
K30	-33633.23	-8832.69	K30΄	-33641.58	-8827.19

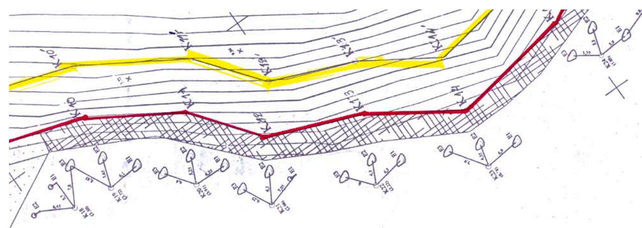

Τομή Α-Α
κλίμακα 1:500



(Μέση [illegible])

ΜΕΘΟΔΟΣ ΑΠΟΤΥΠΩΣΗΣ: ΤΑΧΥΜΕΤΡΙΑ ΜΕ E.D.M.

Κ.Φ.Χ. ΠΑΡΓΑΣ $L = 39^{O}45'$ & $M = -3^{O}15'$

ΧΡΟΝΟΛΟΓΙΑ ΑΠΟΤΥΠΩΣΗΣ : ΜΑΡΤΙΟΣ 2001

Κ 27	-33681.50	-8899.56	Κ 27'	-33689.30	-8893.17
Κ 28	-33668.16	-8878.35	Κ 28'	-33676.17	-8872.30
Κ 29	-33650.14	-8858.36	Κ 29'	-33658.07	-8852.23
Κ 30	-33633.23	-8832.69	Κ 30'	-33641.58	-8827.19

ΗΓΟΥΜΕΝΙΤΣΑ 2001

Ο
ΣΥΝΤΑΞΑΣ

Ο ΕΛΕΓΞΑΣ **Ο ΠΡΟΙΣΤΑΜΕΝΟΣ ΤΥΔΚ**

6/8/2003

ΕΘΝΙΚΟ ΤΥΠΟΓΡΑΦΕΙΟ
Για τεχνικούς λόγους στο σχεδιάγραμμα έγινε σμίκρυνση κατά ποσοστό 36 %

ΥΠΟΜΝΗΜΑ ΕΠΙΤΡΟΠΗΣ

1. Το παρόν τοπογραφικό διάγραμμα συνοδεύει την από 2003 έκθεση της επιτροπής καθορισμού των ορίων του αιγιαλού και παραλίας (α.ο. 74 του Π.Δ. 637/77).
2. (κόκκινη γραμμή) : οριογραμμή αιγιαλού

   (κίτρινη γραμμή) : οριογραμμή παραλίας
3. Οι κορυφογραμμές των οριογραμμών εξασφαλίζονται όπως φαίνονται.
4. υπάρχουν κτίσματα στη ζώνη της παραλίας.

Ηγουμενίτσα 2003

Ο πρόεδρος Τα μέλη

Τεχνικό Γραφείο	Παναγιώτη Πάντου
ΕΡΓΟ	ΤΟΠΟΓΡΑΦΙΚΟ ΔΙΑΓΡΑΜΜΑ
Εργοδότης	ΣΚΑΛΟΜΑ Α.Ε.
ΘΕΣΗ	ΛΩΡΙΔΑ ΣΑΓΙΑΔΑΣ
Μελετητής	Πάντος Παναγιώτης
Θέμα Σχεδίου	Αριθμός Σχεδίου
ΤΟΠΟΓΡΑΦΙΚΟ ΔΙΑΓΡΑΜΜΑ	1
Κλίμακα	1:500
Ημερομηνία	ΜΑΡΤΙΟΣ 2001
Υπογραφή	
Σφραγίδα	ΠΑΝΑΓΙΩΤΗΣ ΓΕΩΡΓ. ΠΑΝΤΟΣ

ΗΓΟΥΜΕΝΙΤΣΑ